


24 10,70 24

20
12,04
45

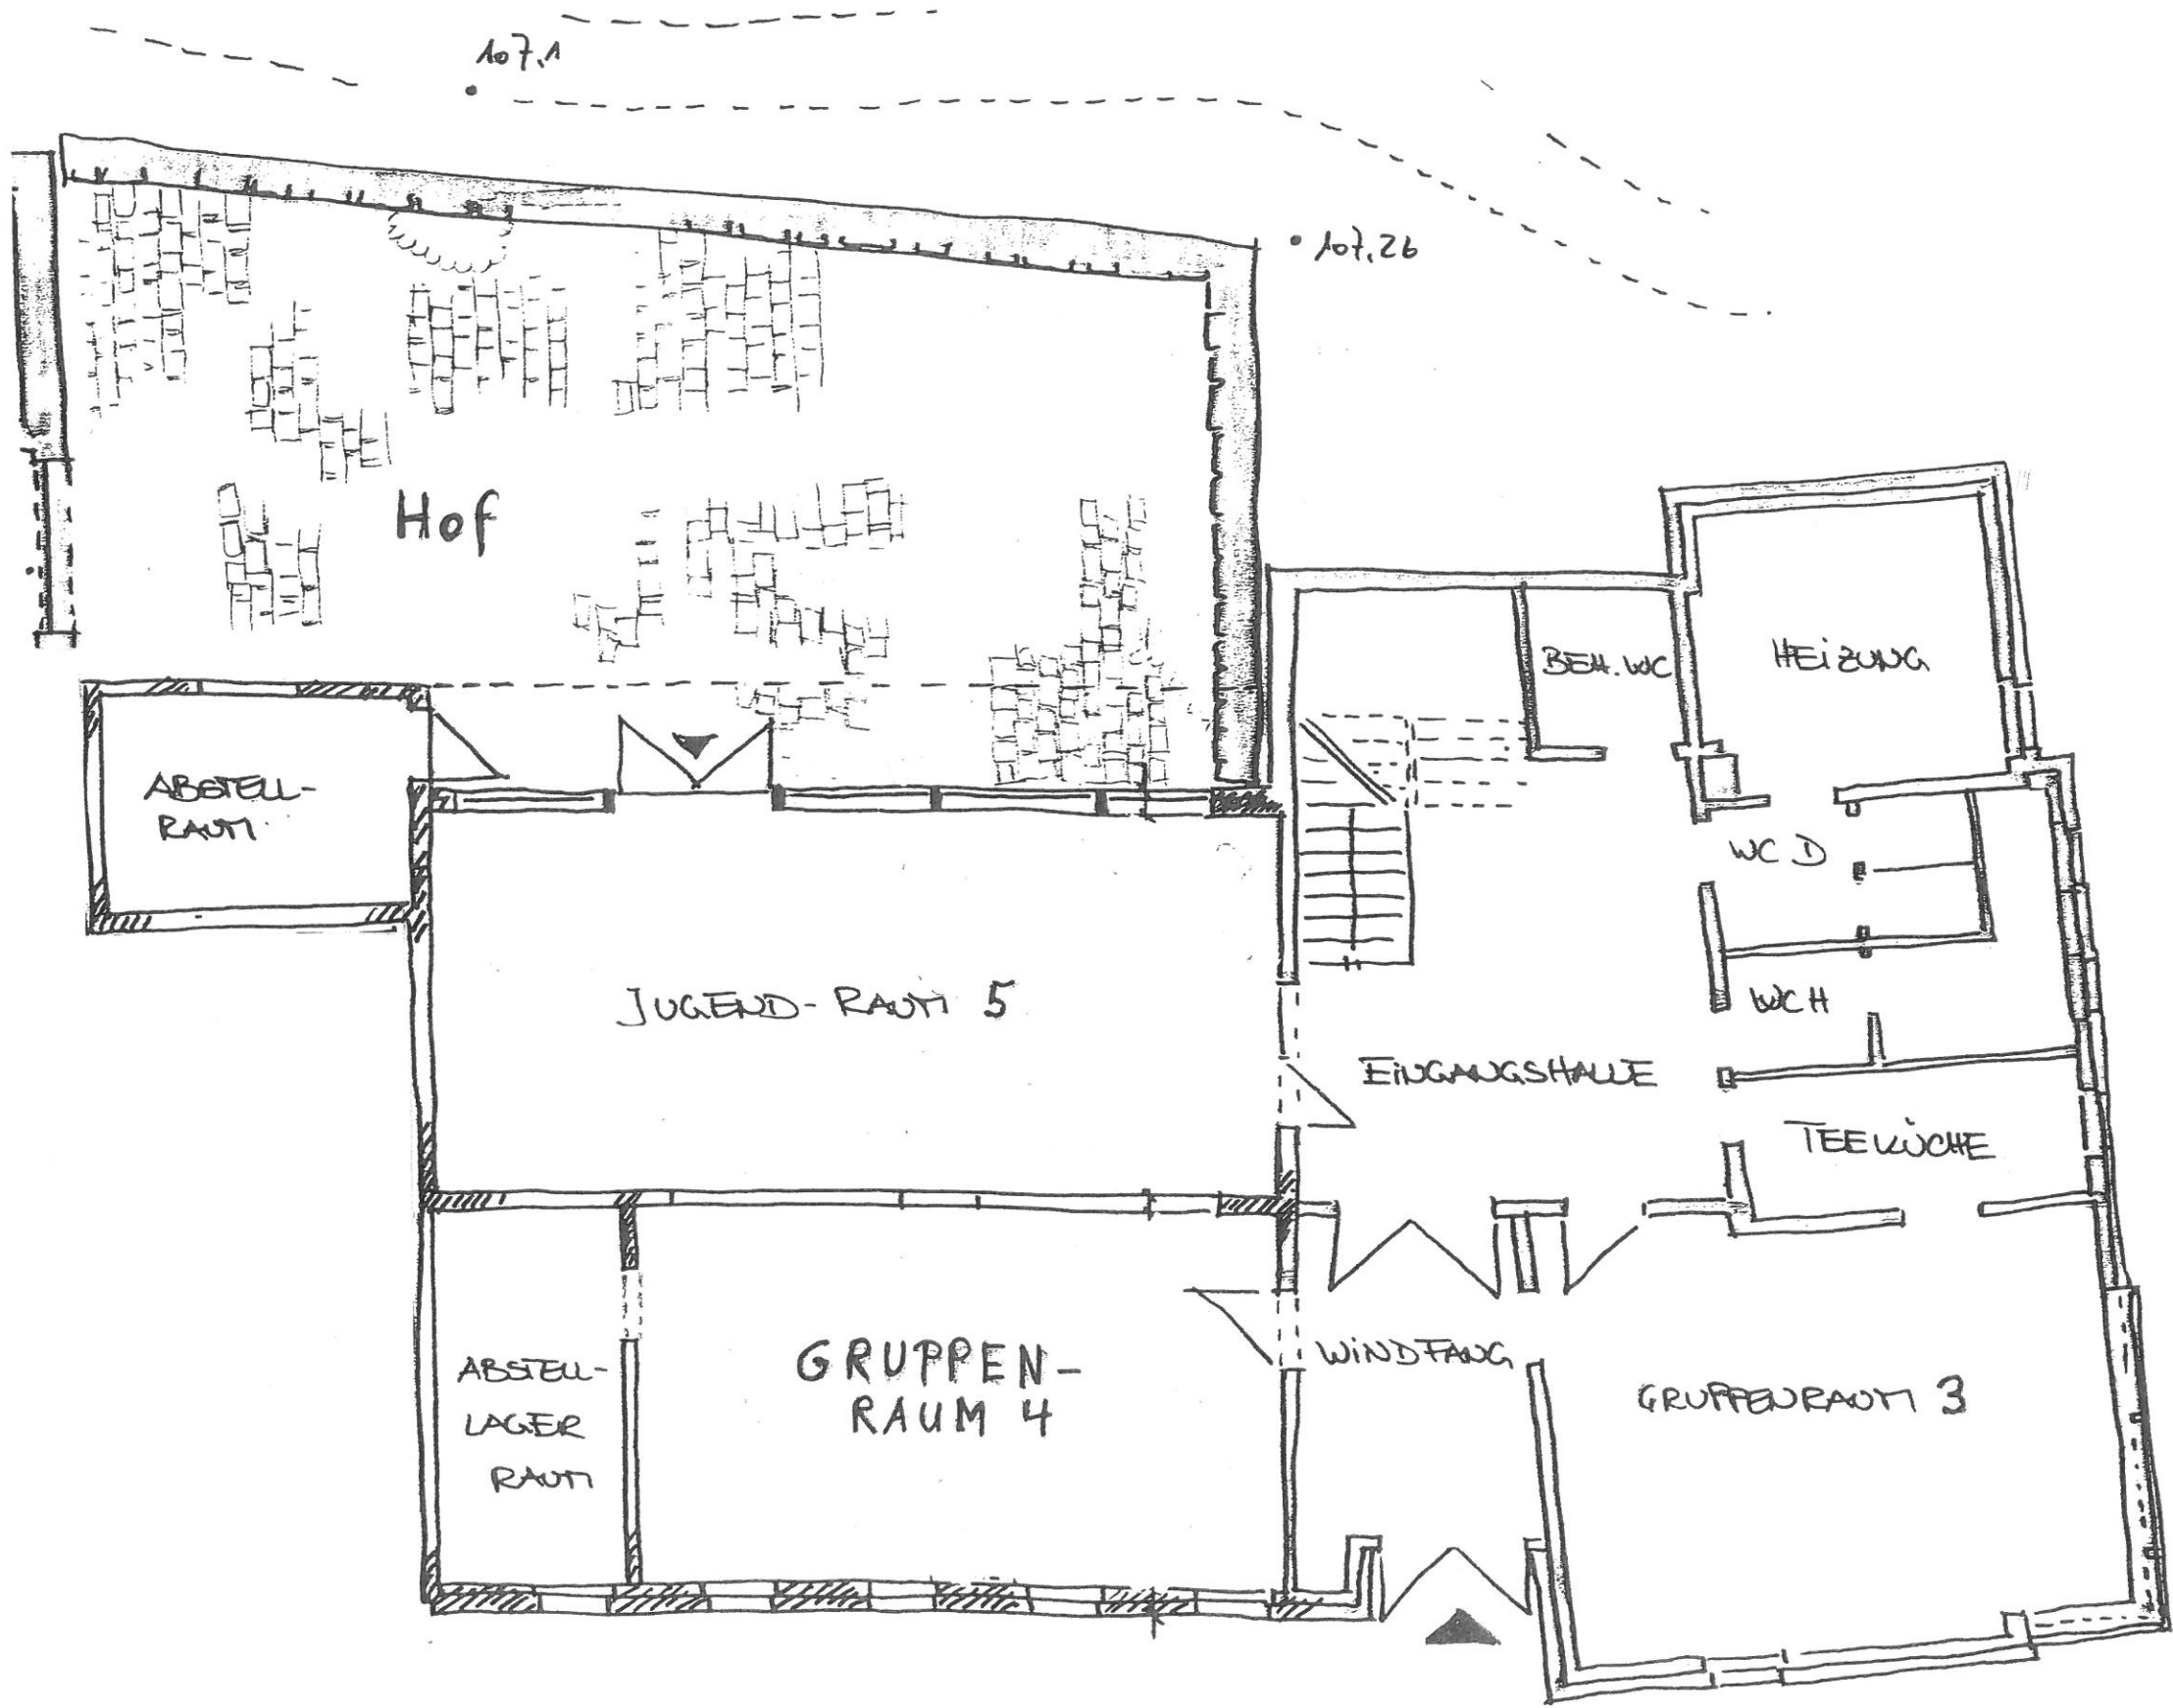

107.1

107.26

Hof

ABSTELL-
RAUM

JUGEND-RAUM 5

ABSTELL-
LAGER
RAUM

GRUPPEN-
RAUM 4

EINGANGSHAUSE

WINDFANG

GRUPPEN-RAUM 3

BEH. WC

HEIZUNG

WC D

WC H

TEELÜCHE

BÜRGERSTEG

24

10.70

24

32

10.58

45